


Övre plan

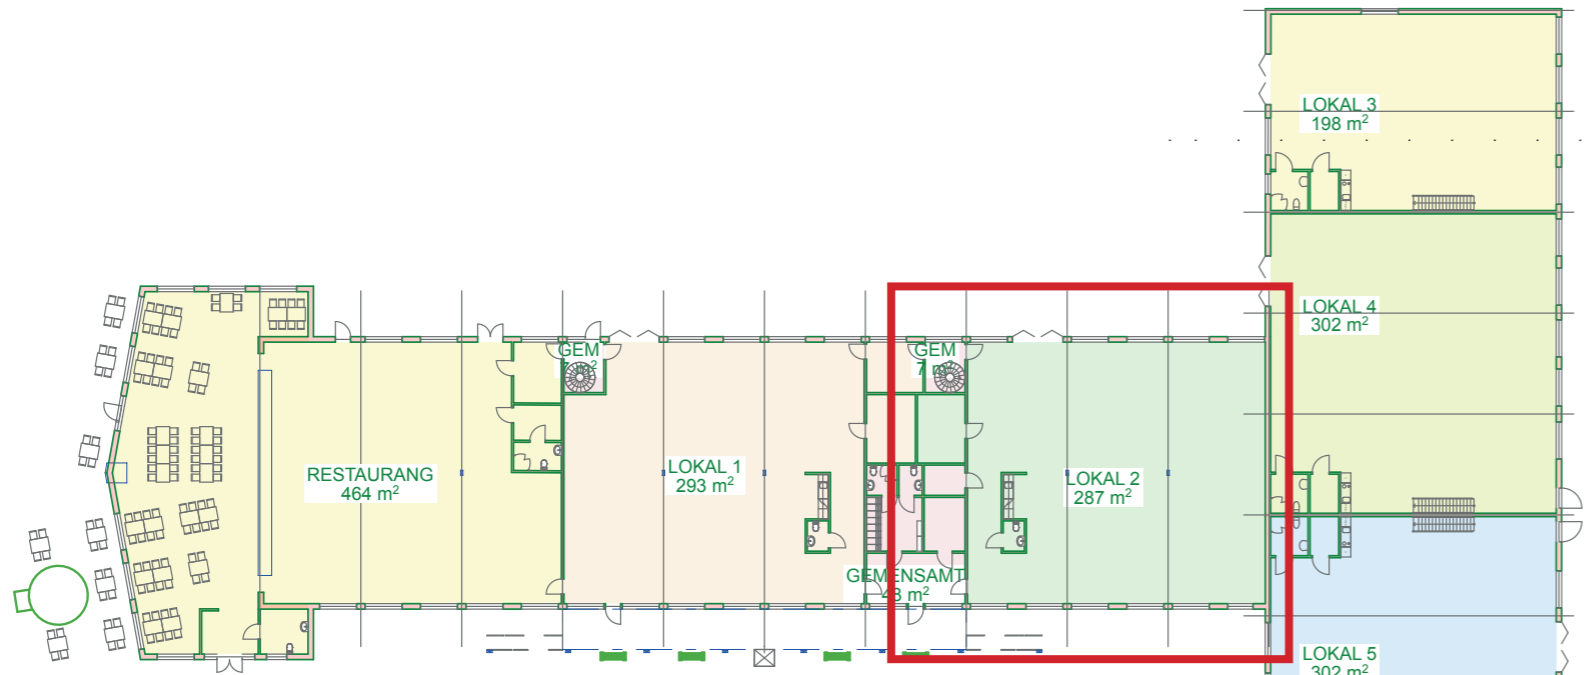

Entréplan

**Lokal 2**  
 Entréplan: 287m<sup>2</sup>  
 Totalyta 287m<sup>2</sup>

A	UTÖKADE LOKALER	190731	HN
REV	AVSER	DATUM	SG

**DRAGETGRUPPEN FASTIGHETER AB**  
 Mjödvägen 6b, 746 50 Bålsta

BISTA 4:41, BÅLSTA  
 SKISS TILL FÖRETAGSLOKALER  
 PLANER

**HASSE NEIDEMAN**  
 ARKITEKT SAR MSA  
 Mördarvägen 4, 153 32 JÄRNA  
 MOB 0707 860340 hasse@neideman.se

PROJEKTANSVARIG:	RITAT AV:	SKALA:	DATUM:	RITN:	REV:
		A3 1:400	10.05.28	<b>A1</b>	A