


Övre plan

Lokal 3

Entréplan: 198m²
 Övre plan: 99 m²
 Totalyta: 297m²

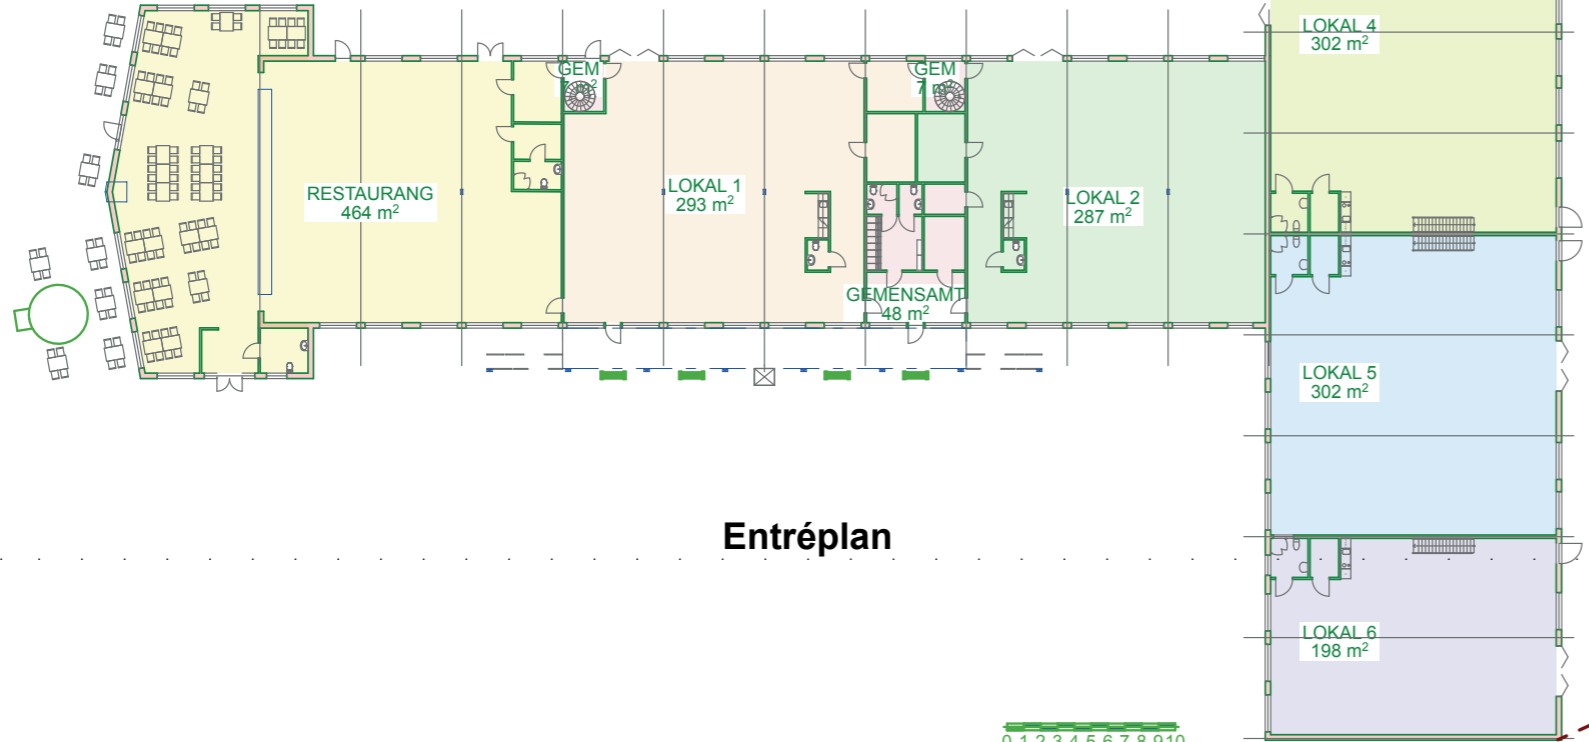

Entréplan



A	UTÖKADE LOKALER	190731	HN
REV	AVSER	DATUM	SG

DRAGETGRUPPEN FASTIGHETER AB
 Mjödvägen 6b, 746 50 Bålsta

BISTA 4:41, BÅLSTA
 SKISS TILL FÖRETAGSLOKALER
 PLANER

HASSE NEIDEMAN
 ARKITEKT SAR MSA
 Mördövägen 4, 153 32 JÄRNA
 MOB 0707 860340, hasse@neideman.se

PROJEKTANSVARIG:	RITAT AV:	SKALA:	DATUM:	RITN:	REV:
		A3 1:400	10.05.28	A1	A